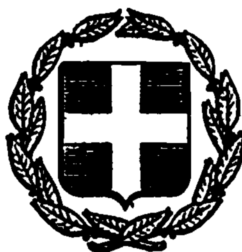


ΕΦΗΜΕΡΙΣ ΤΗΣ ΚΥΒΕΡΝΗΣΕΩΣ
ΤΗΣ ΕΛΛΗΝΙΚΗΣ ΔΗΜΟΚΡΑΤΙΑΣ

ΕΝ ΑΘΗΝΑΙΣ ΤΗ 22 ΝΟΕΜΒΡΙΟΥ 1978 | ΤΕΥΧΟΣ ΤΕΤΑΡΤΟΝ | ΑΡΙΘΜΟΣ ΦΥΛΛΟΥ 611

ΠΕΡΙΕΧΟΜΕΝΑ

ΑΠΑΛΛΟΤΡΙΩΣΕΙΣ

ΑΠΟΦΑΣΕΙΣ

Ἀριθ. 3368 (1)

Περὶ κηρύξεως ἀναδασωτέας ἐκτάσεως ἐμβαδοῦ (65) στρεμμάτων στὴ θέση Γκούρι Γκλάτι περιφέρειας Καλάμου Ἀττικῆς λόγω πυρκαϊᾶς.

Ο ΝΟΜΑΡΧΗΣ ΑΤΤΙΚΗΣ
ΔΙΑΜΕΡΙΣΜΑ ΑΝΑΤ. ΑΤΤΙΚΗΣ

Ἔχοντας ὑπόψη :

1. Τὴν παρ. 1 τοῦ ἄρθρου 191 τοῦ Ν.Δ. 86/69 «περὶ Δασικοῦ Κώδικος» σὲ συνδυασμὸ μὲ τὸ ἄρθρο 5 τοῦ Ν.Δ. 1147/1972 «περὶ Διοικήσεως τῆς μείζονος Πρωτευούσης».

2. Τὰ ἄρθρα 188 ἕως 205 τοῦ Ν.Δ. 86/69 «περὶ Δασικοῦ Κώδικος».

3. Τὰ ἄρθρα 24 παρ. 1 καὶ 117 παρ. 3 τοῦ Συντάγματος 1975.

4. Τὴν ἀριθ. 4313/2.9.78 ἀναφορὰ τοῦ Δασαρχείου Καπανδριτίου μὲ τὴν ὁποία προτείνεται ἡ κήρυξη ὡς ἀναδασωτέας τῆς ἐκτάσεως ποὺ κάηκε κατὰ τὸ ἔτος 1978 στὴ θέση Γκούρι Γκλάτι περιφέρειας Καλάμου Ἀττικῆς ἐμβαδοῦ (65) στρεμμάτων μ2 γιὰ τὴν προστασία καὶ ἀνάπτυξη τῆς δασικῆς βλαστήσεως.

5. Τὴν ἀριθ. 21/21.9.78 γνωμοδότηση τῆς Φιλοδασικῆς Ἐπιτροπῆς τοῦ Δ/τος Αν. Ἀττικῆς ὑπὲρ τῆς κηρύξεως ὡς ἀναδασωτέας τῆς ἐν λόγω ἐκτάσεως.

6. Τὴν ἀριθ. 27/5.10.78 γνωμοδότηση τοῦ Συμβουλίου Δασῶν, ἀποφασίζουμε :

Κηρύσσουμε ἀναδασωτέα γιὰ λόγους ἀναπτύξεως τῆς δασικῆς βλαστήσεως ποὺ κάηκε ὡς καὶ ἐξωραϊστικοὺς ὑγιεινῆς καὶ διατηρήσεως τῆς δασικῆς μορφῆς ἔκταση (65) στρεμμάτων μ2 στὴ θέση Γκούρι Γκλάτι περιφερείας Καλάμου Ἀττικῆς ποὺ κάηκε κατὰ τὴν 15.7.78, ἀλλὰ δὲν ἀπέβαλε ἐκ τοῦ λόγου αὐτοῦ τὸν δασικὸ χαρακτῆρα ποὺ εἶχε πρὸ τῆς καταστροφῆς (ἄρθρον 117 τοῦ Συντάγματος).

Ἡ ἀνωτέρω ἔκταση ὁρίζεται :

Ἀνατολικῶς : Μὲ δάσος καὶ ἀγρό.
Δυτικῶς : Μὲ δάσος καὶ μὲ ἀναδασωθέντα ἀγρό.
Βορείως : Μὲ ἀγροτικὴ ὁδό.
Νοτίως : Μὲ ἀγροὺς καὶ δάσος.
καὶ ἐμφαίνεται στὸ συνοδεῦον τὴν παροῦσα διάγραμμα ὑπὸ κλίμακα 1 : 5.000.

Ἡ ἀπόφαση αὐτὴ νὰ δημοσιευθεῖ στὴν Ἐφημερίδα τῆς Κυβερνήσεως.

Ἁγία Παρασκευή, 10 Ὀκτωβρίου 1978

Ὁ Ἀναπληρωτὴς Νομάρχης
ΝΙΚΗΤΑΣ ΚΩΒΑΙΟΣ

ΔΙΑΓΡΑΜΜΑ ΑΠΟΤΕΦΡΩΘΕΙΣΗΣ ΔΑΣΙΚΗΣ ΕΚΤΑΣΕΩΣ
ΔΙΑΚΑΤΕΧΟΜΕΝΟΥ ΔΑΣΟΥΣ ΚΑΛΑΜΟΥ ΣΤΙΣ 15 ΙΟΥΛΙΟΥ 1978
ΣΤΗ ΘΕΣΗ ΓΚΟΥΡΗ ΓΚΙΑΤΗ

ΚΛΙΜΑΞ 1:5000

πρός Μαρκόπουλο Ωρωπού
αγρός
ΔΑΣΟΣ
Ε = 65 στρ.
αγρός
ΡΕΜΑ
αγρός
ΔΑΣΟΣ
αγρός
Δημ. σχολείο Καλάμου
πρός Κάλαμο

ΧΩΡΙΟ
ΚΑΛΑΜΟΣ

Καπανδρίτι 29/8/78
Ο Συντάξας

ΕΘΕΩΡΗΘΗ
αυθημερόν
Ο Δασάρχης

ΠΡΟΣΑΡΤΑΤΑΙ
εν αριθ. 3368/10-10-78

'Αριθ. Ζ/2595 (2)

Περὶ κηρύξεως ὡς ἀναδασωτέας δασικῆς ἐκτάσεως στὴ θέση «Ποτόκια» τῆς περιφέρειας τῆς Κοινότητας Πηλίου Ν. Εὐβοίας.

Ο ΝΟΜΑΡΧΗΣ ΕΥΒΟΙΑΣ

Ἔχοντας ὑπόψη :

1. Τὶς διατάξεις τῶν ἄρθρ. 24 καὶ 117 τοῦ Συντάγματος τῆς Ἑλλάδος.

2. Τὶς διατάξεις τῶν ἄρθρ. 188 καὶ 191 τοῦ Ν.Δ.86/1969 «περὶ Δασικοῦ Κώδικος».

3. Τὶς ἐγκύκλιες διαταγὲς τοῦ Ὑπουργείου Γεωργίας, ἀριθ. : α) 5684/499/έγκ.48/11.2.1971 «περὶ προϋποθέσεων καὶ διαδικασίας κηρύξεως ἐκτάσεων ὡς ἀναδασωτέων», β) 88854/7483/έγκ. 104/1.10.1975 καὶ 114812/2946/έγκ. 154/24.12.1975 «περὶ ἐφαρμογῆς διατάξεων ποὺ ἀφοροῦν ἀναδασωτέες ἐκτάσεις», γ) 10582/539/13.2.1976 «περὶ διευκρινίσεως ἐπὶ τῆς ἐφαρμογῆς τῆς ἀριθ. 114812/2946/ έγκ. 154/24.12.1975 διαταγῆς καὶ δ) 217606/1610/13.6. 1977 «περὶ παροχῆς συμπληρωματικῶν ὁδηγιῶν ποὺ ἀφοροῦν τὶς ἀναδασωτέες ἐκτάσεις».

4. Τὴν Πβ/1108/24.3.1978 ἀναφορὰ τοῦ Δασαρχείου Λίμνης, μὲ τὴν ὁποία ὑποβλήθηκε πρόταση γιὰ τὴν κήρυξη ὡς ἀναδασωτέας δασικῆς ἐκτάσεως 0,790 στρεμ. στὴ θέση (Ποτόκια» τοῦ δημόσιου δάσους τῆς περιφέρειας Κοινότητας Πηλίου Λίμνης, ποὺ καταστράφηκε ἀπὸ παράνομη ἐκχέρσωση.

5. Τὴ σύμφωνη γνώμη τῆς Φιλοδασικῆς 'Επιτροπῆς Χαλκίδας, ὅπως διατυπώθηκε στὸ 13/4.9.1978 πρακτικὸ (θέμα 5ο), ἀποφασίζουμε :

Κηρύσσουμε ὡς ἀναδασωτέα τὴ δασικὴ ἔκταση τῶν 0,790 στρεμ. στὴ θέση «Ποτόκια» τοῦ δημόσιου δάσους τῆς περιφέρειας τῆς Κοινότητας Πηλίου Λίμνης τοῦ Νομοῦ Εὐβοίας, ἡ ὁποία καταστράφηκε ἀπὸ παράνομη ἐκχέρσωση.


Ἡ ἀνωτέρω ἔκταση φαίνεται ὑπὸ τὰ στοιχεῖα (ΑΒΓΔΕΑ) στὸ σχεδιάγραμμα ὑπὸ κλίμακα 1:500 ποὺ ἐπισυνάπτεται στὴν ἀπόφαση αὐτὴ καὶ ἀποτελεῖ ἀναπόσπαστο μέρος αὐτῆς.

Ἡ ἀπόφαση αὐτὴ νὰ δημοσιευθεῖ στὴν 'Εφημερίδα τῆς Κυβερνήσεως.

Χαλκίδα, 12 Σεπτεμβρίου 1978

Ὁ Νομαρχῶν Διευθυντὴς


Κ. ΜΟΥΧΤΟΥΡΗΣ

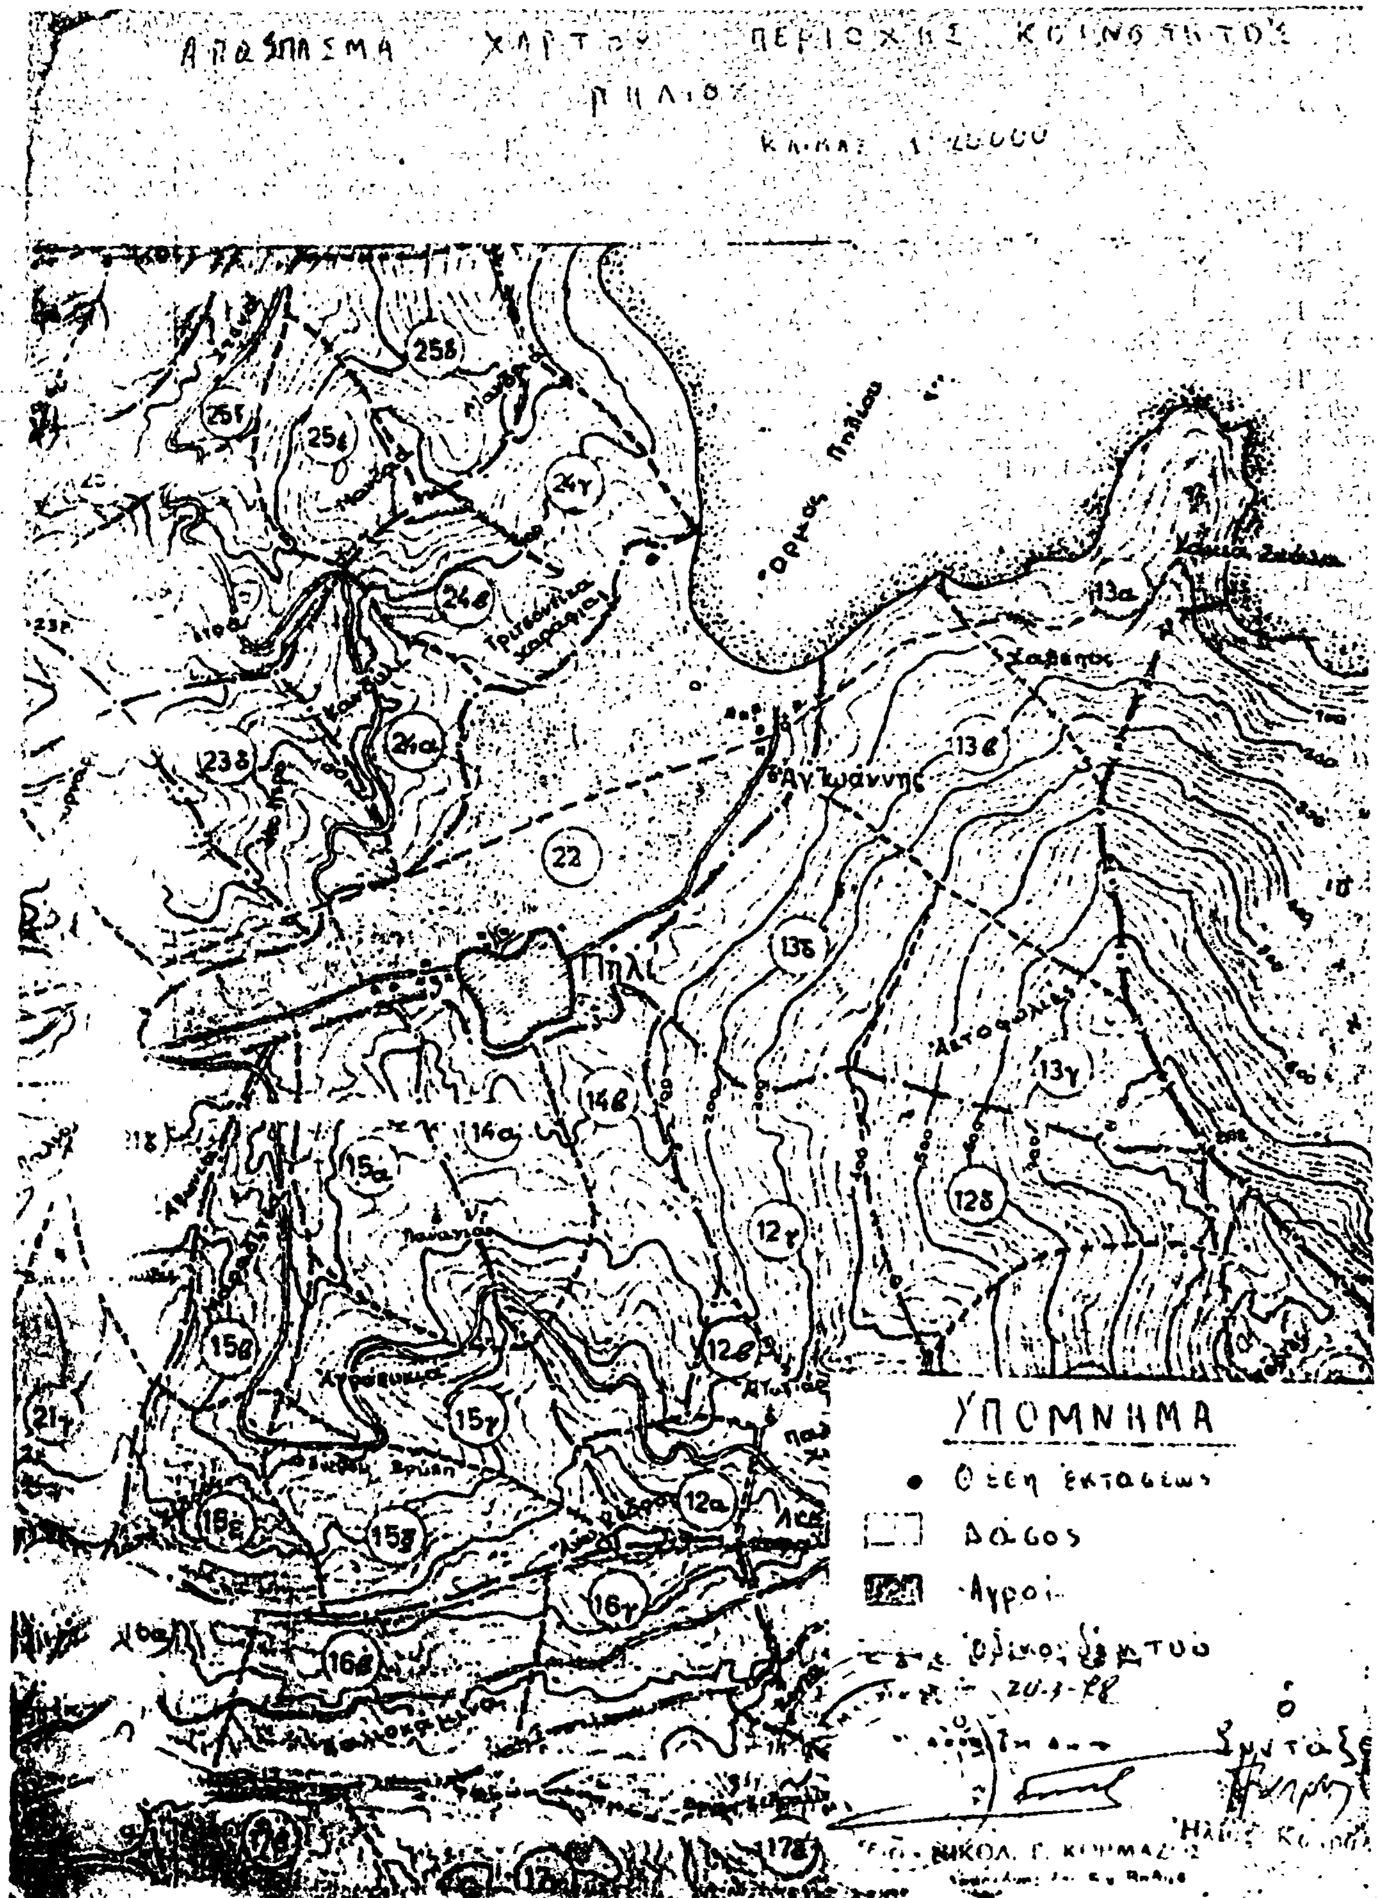
ΑΠΟΣΠΑΣΜΑ
ΠΗΛΙΟ
25δ
25ε
25ζ
24γ
24β
24α
23δ
22
Άγ. Ιωάννης
13α
13β
13δ
13γ
14β
14α
15α
12γ
12δ
12β
12α
15β
15γ
15δ
15ε
21γ
16γ
16β
Χρυσοσυκιά
ΥΠΟΜΝΗΜΑ
Θέση εκτάσεως
Δάσος
Αγροί
20-3-88
Ο
Συντάξας
ΝΙΚΟΛ. Γ. ΚΟΡΜΑΖΗ

ΔΗΜΟΣΙΑΣ ΔΑΣΙΚΗΣ ΕΚΤΑΣΕΩΣ

ΘΕΣΙΝ ΠΟΤΟΚΙΑ ΠΕΡΙΦΕΡΕΙΑΣ ΚΟΙΝΟΤΗΤΟΣ ΠΗΛΙΟΥ Εμβαδόν 0,790 στρ.

1:500

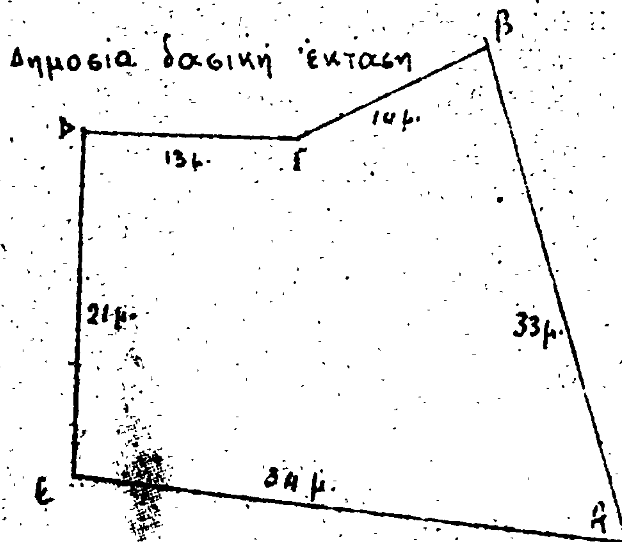

Θάλασσα
Αίγαιον Πέλαγος




Λιμνη 24-3-78

ο

Συντάξας

Ηλίας Χατράλος
Δασολόγος

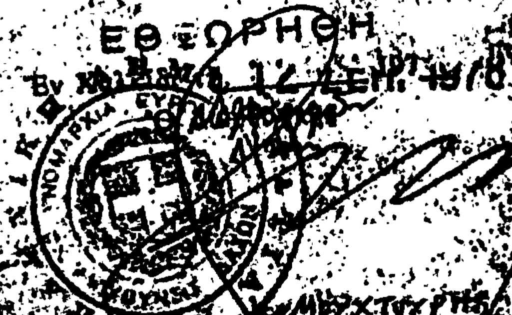

'Αριθ. 1876 (3)

Περὶ κηρύξεως δασικῆς ἐκτάσεως ἀναδασωτέας στὴν Κοινότητα Πισσίων στὸ Ν. Κορινθίας.

Ο ΝΟΜΑΡΧΗΣ ΚΟΡΙΝΘΙΑΣ

Ἔχοντας ὑπόψη :

1. Τὶς διατάξεις :

α) τοῦ ἄρθρου 117 παρ. 3 τοῦ Συντάγματος.

β) τῶν ἄρθρων 188-205 τοῦ Ν.Δ. 86/1969 «περὶ Δασικοῦ Κώδικος».

γ) τοῦ Ν.Δ. 532/1970 «περὶ συμπληρώσεως τῶν διατάξεων, περὶ διοικητικῆς ἀποκεντρώσεως καὶ τοῦ εἰς ἐκτέλεσιν αὐτοῦ ἐκδοθέντος 709/70 Β.Δ.».

2. Τίς, 88854/7483/ἐγκ. 104/1.10.75, 114812/2946/ἐγκ. 154/24.12.1975, 10582/539/13.2.76 καὶ 217606/1610/13.6.77, διευκρινιστικὲς διαταγὲς τοῦ 'Υπουργείου Γεωργίας.

3. Τὴν ἀριθ. 3382/10.10.78 ἀναφορὰ τοῦ Δασαρχείου Κορίνθου γιὰ τὴν κήρυξη ὡς ἀναδασωτέας Δημόσιας, δασικῆς ἐκτάσεως ἐμβαδοῦ 400 καὶ 750 μτ.μ. στὴ θέση «Γκρόπες» Περιφέρειας Κοινότητος Πισσίων ποὺ ἀποψιλώθηκε ἀπὸ τὴ δασικὴ βλάστηση ἐκ πεύκων καὶ θάμνων ἀπὸ τοὺς Λεωνίδα 'Αλεξ. Βρέζα καὶ τὴ σύζυγό του Στεφανία κατοίκους 'Αθηνῶν (Χαρ. Τρικούπη ἀριθ. 57).

4. Τὴν ἀνάγκη τῆς ἀποκαταστάσεως τῆς δασικῆς βλαστήσεως ποὺ καταστράφηκε, μὲ φυσικὴ ἢ τεχνητὴ ἀναδάσωση

5. Τὸ γεγονὸς ὅτι δὲν ὑπάρχει στὸ Νομὸ μας Φιλοδασικὴ ἐπιτροπὴ γιὰ νὰ γνωμοδοτήση πάνω στὸ θέμα αὐτό, ἀποφασίζουμε :

Κηρύσσουμε ἀναδασωτέα τὴν ἀνωτέρω Δημοσία δασικὴ ἔκταση ἐμβαδοῦ 400 καὶ 750 τ.μ. ποὺ βρίσκεται στὴ θέση «Γκρόπες» διοικητικῆς περιφερείας Κοινότητος Πισσίων καὶ ποὺ φαίνεται στὸ συνημμένο σχεδιάγραμμα, κλίμακος 1 : 500 μὲ τὰ στοιχεῖα Α, Β, Γ, Δ, Α καὶ Ε, Ζ, Η, Θ, Ι, Ε (τμήματα δύο) γιὰ τὴν ἀποκατάσταση τῆς δασικῆς βλαστήσεως ποὺ καταστράφηκε.

'Η ἔκταση αὐτὴ συνορεύει ὡς ἑξῆς :

	Α' ΤΜΗΜΑ	Β' ΤΜΗΜΑ
'Ανατ. :	Μὲ δημόσιο δάσος	Μὲ ἀγροτεμάχιο Βρέζα
Δυτικά :	Μὲ ἀγροτεμάχιο Βρέζα	Μὲ ἀγροτεμάχιο Ζόγκα
Βόρεια :	Μὲ δημόσιο δάσος	Μὲ δημόσιο δάσος
Νότια :	Μὲ δημόσιο δάσος	Μὲ ἀγροτεμάχιο Βρέζα


'Η ἀπόφαση αὐτὴ νὰ δημοσιευθεῖ στὴν 'Εφημερίδα τῆς Κυβερνήσεως.

Κόρινθος, 12 'Οκτωβρίου 1978

'Ο Νομάρχης
ΧΡ. ΓΟΥΛΑΣ

ΣΧΕΔΙΑΓΡΑΜΜΑ

παράνομης εκχερσώσεως και καταπατήσεως δημοσίας δασικής εκτάσεως στη θέση «Γύρος» Σχοίνου περιφερείας Νισσίου

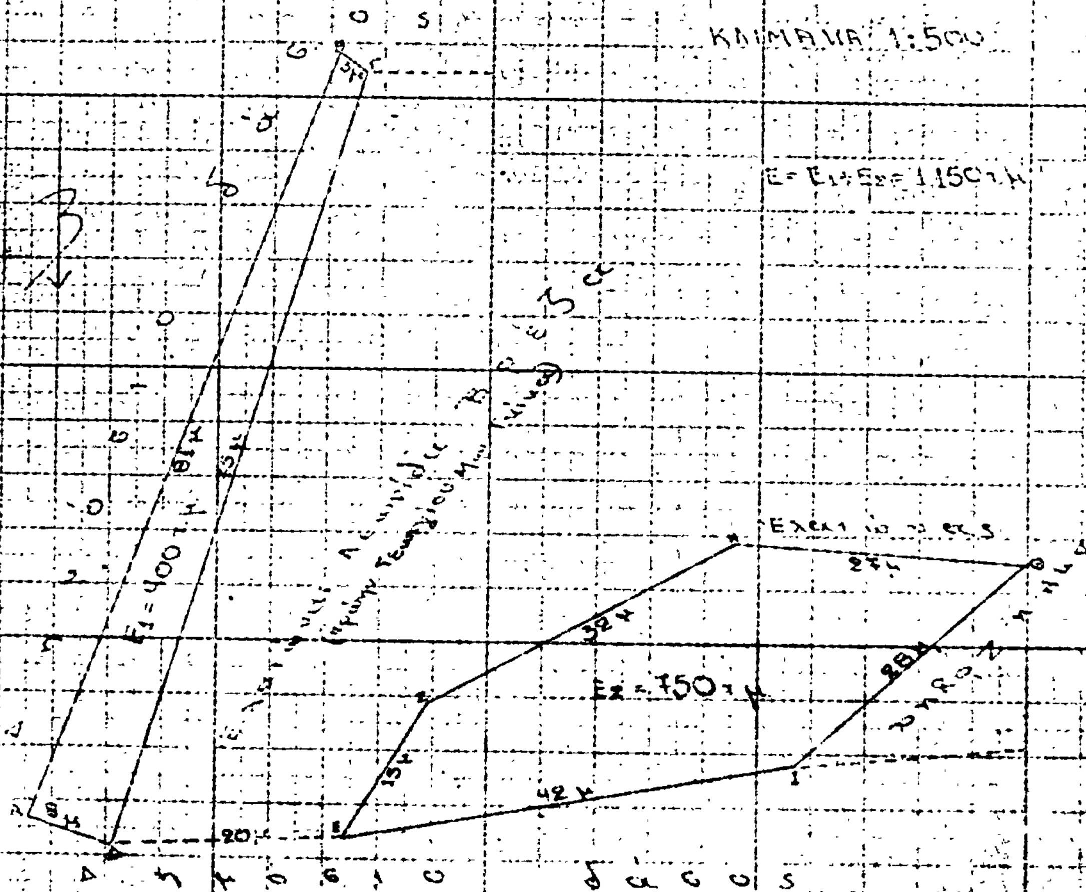

ΘΕΩΡΗΘΗΚΕ

Κόρινθος 12/10/78

Κόρινθος 29.9.78 — Ο Δασάρχης

Κόρινθος 29.9.78 — Ο συντάξας

Ἀριθ. 1821 (4)

Περὶ κηρύξεως δασικῆς ἐκτάσεως ὡς ἀναδασωτέας στὴν Κοινότητα Γαλατακίου στὸ Ν. Κορινθίας.

Ο ΝΟΜΑΡΧΗΣ ΚΟΡΙΝΘΙΑΣ

Ἔχοντας ὑπόψη :

1. Τὶς διατάξεις :

α) τοῦ ἄρθρου 117 παρ. 3 τοῦ Συντάγματος.

β) τῶν ἄρθρων 188-205 τοῦ Ν.Δ. 86/1969 «περὶ Δασικοῦ Κώδικος».

γ) τοῦ Ν.Δ. 532/1970 «περὶ συμπληρώσεως τῶν διατάξεων, περὶ διοικητικῆς ἀποκεντρώσεως καὶ τοῦ εἰς ἐκτέλεσιν αὐτοῦ ἐκδοθέντος 709/70 Β.Δ.».

2. Τίς, 88854/7483/έγκ. 104/1.10.75, 114812/2946/ έγκ. 154/24.12.1975, 10582/539/13.2.76 καὶ 217606/ 1610/13.6.77, διευκρινιστικὲς διαταγὲς τοῦ Ὑπουργείου Γεωργίας.

3. Τὴν ἀριθ. 3084/5.10.78 ἀναφορὰ τοῦ Δασαρχείου Κορίνθου γιὰ τὴν κήρυξη ὡς ἀναδασωτέας Ἰδιωτικῆς δασικῆς ἐκτάσεως ἐμβαδοῦ 2357 τ.μ. στὴ θέση «Μπαϊτάνι-Σπιθάρι» Περιφέρειας κοινότητος Γαλατακίου ποὺ ἀποψιλώθηκε ἀπὸ τὴν ὑπόροφο βλάστηση ἀπὸ θάμνους ἀειφύλλων πλατυφύλλων ἀπὸ τὸ Θεόδωρο Β. Κακκανάκο, κάτοικον Λουτρῶν Ὡραίας Ἑλένης.

4. Τὴν ἀνάγκη τῆς ἀποκαταστάσεως τῆς δασικῆς βλαστήσεως ποὺ καταστράφηκε, μὲ φυσικὴ ἢ τεχνητὴ ἀναδάσωση

5. Τὸ γεγονὸς ὅτι δὲν ὑπάρχει στὸ Νομό μας Φιλοδασικὴ ἐπιτροπὴ γιὰ νὰ γνωμοδοτήση πάνω στὸ θέμα αὐτό, ἀποφασίζουμε :

Κηρύσσουμε ἀναδασωτέα τὴν ἀνωτέρω Ἰδιωτικὴ δασικὴ ἔκταση ἐμβαδοῦ 2357 τ.μ. ποὺ βρίσκεται στὴ θέση «Μπαϊτάνι-Σπιθάρι» διοικητικῆς περιφέρειας Κοινότητος Γαλατακίου καὶ ποὺ φαίνεται στὸ συνημμένο σχεδιάγραμμα, κλίμακος 1 : 500 μὲ τὰ στοιχεῖα Α, Β, Γ, Δ, Ε, Ζ, Η, Θ, Ι, Κ, Λ γιὰ τὴν ἀποκατάσταση τῆς δασικῆς βλαστήσεως ποὺ καταστράφηκε.

Ἡ ἔκταση αὐτὴ συνορεύει ὡς ἑξῆς :

Ἀνατολικά : Μὲ ἀγροτικὸ δρόμο καὶ συνέχεια μὲ ἰδ. δάσος πεύκης.

Δυτικά : Μὲ τάφρο καὶ πρανὲς ρεύματος

Βόρεια : Μὲ ἰδ. δάσος Θ. Κακκανάκου

Νότια : Μὲ ἀγρὸ Θεοδ. Κακκανάκου

Ἡ ἀπόφαση αὐτὴ νὰ δημοσιευθεῖ στὴν Ἐφημερίδα τῆς Κυβερνήσεως.

Κόρινθος, 12 Ὀκτωβρίου 1978

Ὁ Νομάρχης

ΧΡ. ΓΟΥΛΑΣ

ΚΛΙΜΑΞ 1:500

Θ

Η

Κ

Α

Β

26,00μ

40,00μ

75μ

Κάρυστος 12/10-78

'Αριθ. 1820 (5)

Περὶ κηρύξεως δασικῆς ἐκτάσεως ὡς ἀναδασωτέας στὴν Κοινότητα Κλημεντίου στὸ Ν. Κορινθίας.

Ο ΝΟΜΑΡΧΗΣ ΚΟΡΙΝΘΙΑΣ

Ἔχοντας ὑπόψη :

1. Τὶς διατάξεις :

α) τοῦ ἄρθρου 117 παρ. 3 τοῦ Συντάγματος.

β) τῶν ἄρθρων 188-205 τοῦ Ν.Δ. 86/1969 «περὶ Δασικοῦ Κώδικος».

γ) τοῦ Ν.Δ. 532/1970 «περὶ συμπληρώσεως τῶν διατάξεων, περὶ διοικητικῆς ἀποκεντρώσεως καὶ τοῦ εἰς ἐκτέλεσιν αὐτοῦ ἐκδοθέντος 709/70 Β.Δ.».

2. Τίς, 88854/7483/ἐγκ. 104/1.10.75, 114812/2946/ἐγκ. 154/24.12.1975, 10582/539/13.2.76 καὶ 217606/1610/13.6.77, διευκρινιστικὲς διαταγὲς τοῦ Ὑπουργείου Γεωργίας.

3. Τὴν ἀριθ. 3320/5.10.78 ἀναφορὰ τοῦ Δασαρχείου Κορίνθου, γιὰ τὴν κήρυξη ὡς ἀναδασωτέας Δημόσιας δασικῆς ἐκτάσεως ἐμβαδοῦ 80 στρεμ. στὴ θέση «Μεσοράχη» Περιφέρειας Κοινότητος Κλημεντίου ποὺ ἀποψιλώθηκε ἀπὸ πυρκαϊὰ ποὺ ἔγινε στὶς 6.9.78 καὶ καταστράφηκε ἡ δασικὴ βλάστηση ἀπὸ ἀείφυλλα, πεῦκα καὶ ἔλατα.

4. Τὴν ἀνάγκη τῆς ἀποκαταστάσεως τῆς δασικῆς βλαστήσεως ποὺ καταστράφηκε, μὲ φυσικὴ ἢ τεχνητὴ ἀναδάσωση.

5. Τὸ γεγονὸς ὅτι δὲν ὑπάρχει στὸ Νομό μας Φιλοδασικὴ ἐπιτροπὴ γιὰ νὰ γνωμοδοτήση πάνω στὸ θέμα αὐτό, ἀποφασίζουμε :

Κηρύσσουμε ἀναδασωτέα τὴν ἀνωτέρω Δημόσια δασικὴ ἔκταση ἐμβαδοῦ 80 στρεμ. ποὺ βρίσκεται στὴ θέση «Μεσοράχη» διοικητικῆς περιφερείας Κοινότητος Κλημεντίου καὶ ποὺ φαίνεται στὸ συνημμένο σχεδιάγραμμα, κλίμακος 1 : 5000 μὲ τὰ στοιχεῖα Α, Β, Γ, Δ, Ε, Α, γιὰ τὴν ἀποκατάσταση τῆς δασικῆς βλαστήσεως ποὺ καταστράφηκε.

Ἡ ἔκταση αὐτὴ συνορεύει ὡς ἑξῆς :

Ἀνατολικά : Μὲ ρεῦμα Μεσοράχη καὶ συνέχεια δημόσια δασικὴ ἔκταση.

Δυτικά, Βόρεια, Νότια : Μὲ δημόσια δασικὴ ἔκταση.

Ἡ ἀπόφαση αὐτὴ νὰ δημοσιευθεῖ στὴν Ἐφημερίδα τῆς Κυβερνήσεως.

Κόρινθος, 12 Ὀκτωβρίου 1978

Ὁ Νομάρχης
ΧΡ. ΓΟΥΛΑΣ

Ανήκει στη 1820/12.10.78 απόφ. Νομάρχου Κορινθίας


ΣΧΕΔΙΑΓΡΑΜΜΑ

[illegible] δημοσίας δασικής εκτάσεως

στη θέση "[illegible]" περιφερείας

Κοινότητος [illegible] Ν. Κορινθίας

ΚΛΙΜΑΞ 1:5.000

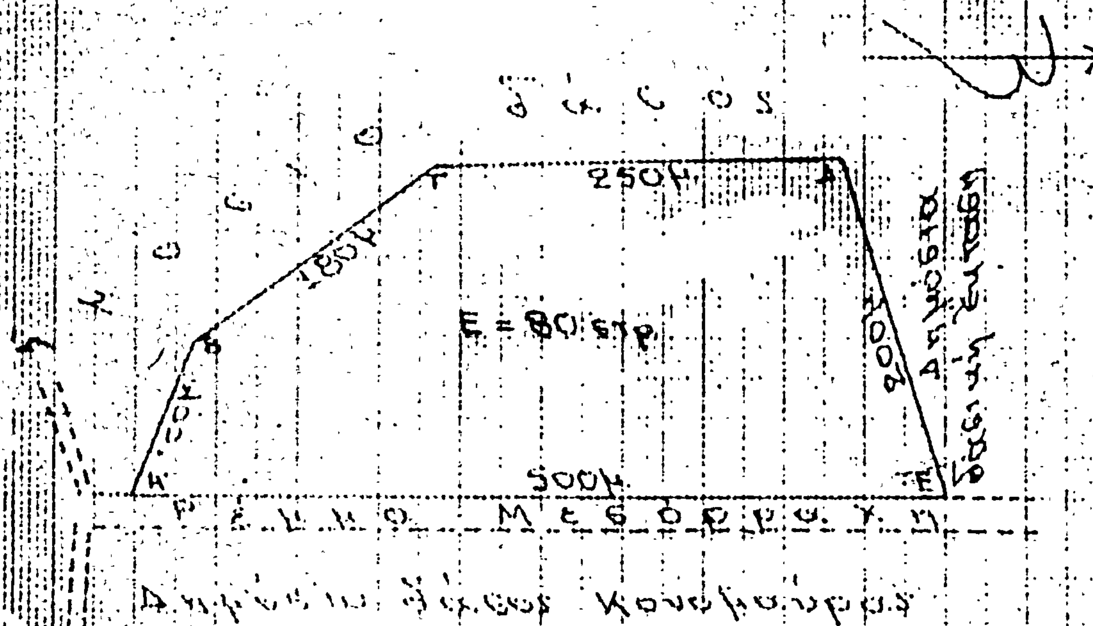

ΘΕΩΡΗΘΗΚΕ

Κόρινθος 12/10/78 Κόρινθος 12.9.78 Κόρινθος 12.9.78

Ο Νομάρχης Ο Δασάρχης Ο συντάξας

[illegible] [illegible] [illegible]

Τεχνολ. Δασοπονίας

'Αριθ. 1796 (6)

Περὶ κηρύξεως δασικῆς ἐκτάσεως ὡς ἀναδασωτέας στὴν Κοινότητα Ξυλοκάστρου στὸ Ν. Κορινθίας.

Ο ΝΟΜΑΡΧΗΣ ΚΟΡΙΝΘΙΑΣ

Ἔχοντας ὑπόψη :

1. Τὶς διατάξεις :

α) τοῦ ἄρθρου 117 παρ. 3 τοῦ Συντάγματος.

β) τῶν ἄρθρων 188-205 τοῦ Ν.Δ. 86/1969 «περὶ Δασικοῦ Κώδικος».

γ) τοῦ Ν.Δ. 532/1970 «περὶ συμπληρώσεως τῶν διατάξεων, περὶ διοικητικῆς ἀποκεντρώσεως καὶ τοῦ εἰς ἐκτέλεσιν αὐτοῦ ἐκδοθέντος 709/70 Β.Δ.».

2. Τίς, 88854/7483/ἐγκ. 104/1.10.75, 114812/2946/ἐγκ. 154/24.12.1975, 10582/539/13.2.76 καὶ 217606/1610/13.6.77, διευκρινιστικὲς διαταγὲς τοῦ Ὑπουργείου Γεωργίας.

3. Τὴν ἀριθ. 3254/30.9.78 ἀναφορὰ τοῦ Δασαρχείου Ξυλοκάστρου γιὰ τὴν κήρυξη ὡς ἀναδασωτέας Δημόσιας δασικῆς ἐκτάσεως ἐμβαδοῦ 3.900 στρεμ. στὴ θέση «Ὑψηλὰ Ἁλώνια» περιφέρειας κοινότητος Ξυλοκάστρου ποὺ ἀποψιλώθηκε ἀπὸ τὴν ἐπ' αὐτῆς φυομένη δασικὴ βλάστηση ἐξ ἀτόμων χαλεπίου πεύκης κι ἀειφύλλων πλατυφύλλων ἀπὸ πυρκαϊὰ ποὺ ἔγινε στὶς 17.6.76.

4. Τὴν ἀνάγκη τῆς ἀποκαταστάσεως τῆς δασικῆς βλαστήσεως ποὺ καταστράφηκε, μὲ φυσικὴ ἢ τεχνητὴ ἀναδάσωση.

5. Τὸ γεγονὸς ὅτι δὲν ὑπάρχει στὸ Νομό μας Φιλοδασικὴ ἐπιτροπὴ γιὰ νὰ γνωμοδοτήση πάνω στὸ θέμα αὐτό, ἀποφασίζουμε :

Κηρύσσουμε ἀναδασωτέα τὴν ἀνωτέρω Δημοσία δασικὴ ἔκταση ἐμβαδοῦ 3.900 στρεμ. ποὺ βρίσκεται στὴ θέση «Ὑψηλὰ Ἁλώνια» διοικητικῆς περιφερείας Κοινότητος Ξυλοκάστρου καὶ ποὺ φαίνεται στὸ συνημμένο σχεδιάγραμμα, κλίμακος 1 : 1000 μὲ τὰ στοιχεῖα Α, Β, Γ, Δ, Α γιὰ τὴν ἀποκατάσταση τῆς δασικῆς βλαστήσεως ποὺ καταστράφηκε.

Ἡ ἔκταση αὐτὴ συνορεύει ὡς ἐξῆς :

Ἀνατολικά : Μὲ ἐλαιοστάσιο Δημ. Παγγάλου, ποιμνιοστάσιο Δημ. Κλουτσινιώτη, Σκουπιδότοπο Ξυλ/στρου κι ἐλαιοστάσιο Παν. Γαλάνη.

Δυτικά : Μὲ ἐλαιοστάσιο Βασ. Μπαξίνη.

Βόρεια : Μὲ λωρίδα δάσους ἐκεῖθεν τῆς ὁποίας ἐθνικὴ ὁδός.

Νότια : Μὲ δημόσια δασικὴ ἔκταση.

Ἡ ἀπόφαση αὐτὴ νὰ δημοσιευθεῖ στὴν Ἐφημερίδα τῆς Κυβερνήσεως.

Κόρινθος, 12 Ὀκτωβρίου 1978

Ὁ Νομάρχης
ΧΡ. ΓΟΥΛΑΣ

ΑΠΟΣΠΑΣΜΑ ΧΑΡΤΟΥ

ΚΛΙΜΑΚΑ 1:20.000

ΥΠΟΜΝΗΜΑ

 Καείσα έκτασις




ΤΟΠΟΔΙΑΓΡΑΜΜΑ

Καείσης έκτάσεως στη θέση


Λιθάρια αλωνιού

και Ξυλοκάστρου

ΚΛΙΜΑΚΑ 1:1000

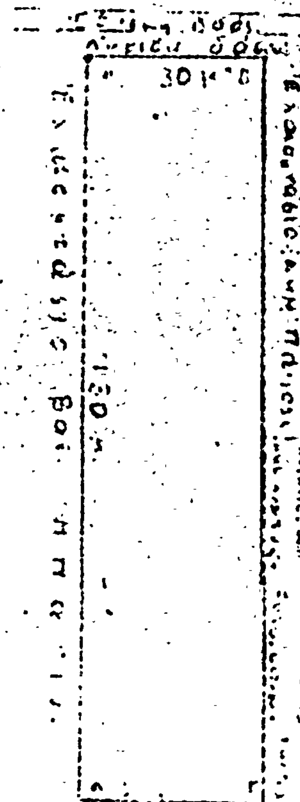



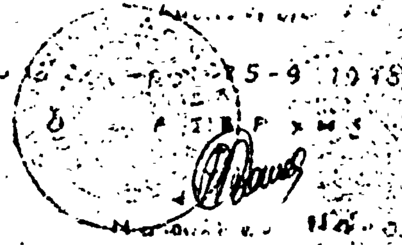

Ἀριθ. 1880 (7)

Περὶ κηρύξεως δασικῆς ἐκτάσεως ὡς ἀναδασωτέας στὴν Κοινότητα Ἀρχαίας Νεμέας, στὸ Ν. Κορινθίας.

Ο ΝΟΜΑΡΧΗΣ ΚΟΡΙΝΘΙΑΣ

Ἔχοντας ὑπόψη :

1. Τὶς διατάξεις :

α) τοῦ ἄρθρου 117 παρ. 3 τοῦ Συντάγματος.

β) τῶν ἄρθρων 188—205 τοῦ Ν.Δ. 86/1969 «περὶ Δασικοῦ Κώδικος».

γ) τοῦ Ν.Δ. 532/1970 «περὶ συμπληρώσεως τῶν διατάξεων, περὶ διοικητικῆς ἀποκεντρώσεως καὶ τοῦ εἰς ἐκτέλεσιν αὐτοῦ ἐκδοθέντος 709/70 Β.Δ.»

2. Τὶς 88854/7483/έγκ. 104/1.10.75, 114812/2946/ έγκ. 154/24.12.1975, 10582/539/13.2.76 καὶ 217606/1610/ 13.6.77, διευκρινιστικὲς διαταγὲς τοῦ Ὑπουργείου Γεωργίας.

3. Τὴν ἀριθ. 3381/10.10.78 ἀναφορὰ τοῦ Δασαρχείου Κορίνθου γιὰ τὴν κήρυξη ὡς ἀναδασωτέας δασικῆς ἐκτάσεως ἐμβαδοῦ 3.000 στρεμ. στὴ θέση «Μπεκιάρη Ράχη» Περιφείεας Κοινότητος Ἀρχαίας Νεμέας ποὺ ἀποψιλώθηκε ἐκ τῆς ἐπ' αὐτῆς φυομένης βλαστήσεως ἐκ πεύκων καὶ θάμνων ἀπὸ τὸ Γεώργιο Ν. Παπουτσῆ κάτοικο Κουτσομαδίου Ἀρχ. Νεμέας γιὰ νὰ τὴν καταπατήσει.

4. Τὴν ἀνάγκη τῆς ἀποκαταστάσεως τῆς δασικῆς βλαστήσεως ποὺ καταστράφηκε μὲ φυσικὴ ἢ τεχνητὴ ἀναδάσωση.

5. Τὸ γεγονὸς ὅτι δὲν ὑπάρχει στὸ Νομό μας Φιλοδασικὴ ἐπιτροπὴ γιὰ νὰ γνωμοδοτήση πάνω στὸ θέμα αὐτό, ἀποφασίζουμε :

Κηρύσσουμε ἀναδασωτέα τὴν ἀνωτέρω Δημόσια δασικὴ ἔκταση ἐμβαδοῦ 3.000 στρεμ., ποὺ βρίσκεται στὴ θέση «Μπεκιάρη Ράχη» διοικητικῆς περιφέρειας Ἀρχαίας Νεμέας καὶ ποὺ φαίνεται στὸ συνημμένο σχεδιάγραμμα, κλίμακος 1 : 1000 μὲ τὰ στοιχεῖα Α, Β, Γ, Δ, Ε, Ζ, Η, Α γιὰ τὴν ἀποκατάσταση τῆς δασικῆς βλαστήσεως ποὺ καταστράφηκε.

Ἡ ἔκταση αὐτὴ συνορεύει ὡς ἑξῆς :

Ἀνατολικά : Μὲ ἀγρὸ Χαρ. Ι. Παλυβοῦ.
Δυτικά : Μὲ Δημόσιο Πευκοδάσος.
Βόρεια : Μὲ ἀγρὸ Γεωργίου Ν. Παπουτσῆ.
Νότια : Μὲ Δημόσιο Πευκοδάσος.

Ἡ ἀπόφαση αὐτὴ νὰ δημοσιευθεῖ στὴν Ἐφημερίδα τῆς Κυβερνήσεως.

Κόρινθος, 12 Ὀκτωβρίου 1978


Ὁ Νομάρχης
ΧΡ. ΓΟΥΛΑΣ

Ανήκει στην αριθ. 18.../12.10.7.. απόφ. Νομάρχου Κορινθίας

ΣΧΕΔΙΑΓΡΑΜΜΑ

παράνομα εκχερσωθέντος και καταληφθέντος δημοσίου δάσους στη θέση "Μπεκίρη-ράχη" περιφερείας Αρχαίας Νεμέας

ΚΛΙΜΑΞ 1:1.000

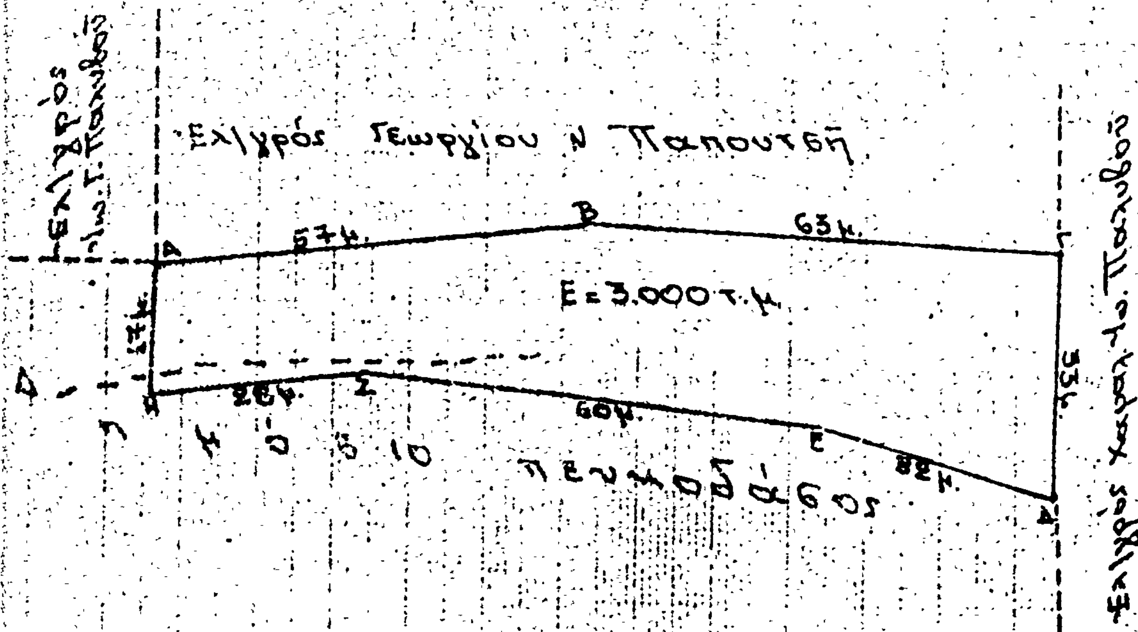

ΘΕΩΡΗΘΗΚΕ

Κόρινθος 12/8/78

Ο Νομάρχης

Κόρινθος 12.8.78

Ο Δασάρχης

Ευθ. Θεοδοσίου

Δασολόγος

Κόρινθος 12.8.78

Ο συντάξας

Πασχ. Τριανταφύλλου

Τεχνολ. Δασοπονίας

ΑΝΑΚΟΙΝΩΣΕΙΣ

'Αριθ. 7600 (8)

Περὶ εἰδοποιήσεως τῆς γενομένης παρακαταθέσεως ἀποζημιώσεως γιὰ συμπληρωματικὴ ἀπαλ/ση ἐκτάσεως γιὰ τὴν διευθέτηση τοῦ χειμάρρου Κρανορέματος Τριχωνίδος τῆς Ζώνης 4 'Αχελώου.

Ο ΝΟΜΑΡΧΗΣ ΑΙΤΩΛΙΑΣ ΚΑΙ ΑΚΑΡΝΑΝΙΑΣ

Έχοντας ὑπόψη τὰ ἄρθρα 7 καὶ 8 τοῦ Ν.Δ. 797/1971 «περὶ ἀναγκαστικῶν ἀπαλλοτριώσεων» γνωστοποιοῦμε σὲ ὅσους ἔχουν ἢ διεκδικοῦν δικαιώματα κυριότητος σὲ ἐκτάσεις ποὺ ἀπαλλοτριώθηκαν ἀναγκαστικὰ μὲ τὴν 7336/29.3.1975 ἀπόφαση Νομάρχου Αἰτωλ/νίας (ΦΕΚ 78/12.4.1975 τ. Δ') γιὰ τὴν κατασκευὴ (ὁλοκλήρωση) τοῦ ἀρδευτικοῦ δικτύου ζώνης 4 'Αχελώου — Διευθέτηση χειμάρρου Κρανορέματος, καθὼς καὶ τοὺς ἐνυποθήκους δανειστὲς καὶ τοὺς τρίτους γενικὰ διεκδικητὲς τῶν ἀκινήτων αὐτῶν, ὅτι ἡ ἀποζημίωση τῆς ἐδαφικῆς ἐπιφάνειας καὶ τῶν ἐπικειμένων της, ὅπως περιγράφονται στὸ σχετικὸ κτηματολογικὸ πίνακα, ἡ ὁποία καθορίστηκε μὲ τὴν 232/1978 ἀπόφαση τοῦ Μονομελοῦς Πρωτοδικείου 'Αγρινίου ἔχει παρακατατεθεῖ στὸ Γραφεῖο Παρακαταθηκῶν 'Αγρινίου καὶ ἔχει ἐκδοθεῖ τὸ 26876/30.9.1978 γραμμάτιο συστάσεως Παρακαταθήκης δραχμῶν ἑκατὸ χιλιάδων τετρακοσίων ἐνενήντα (100.490).

Ἡ ἀποζημίωση θὰ ἀποδοθεῖ στὰ πρόσωπα ποὺ θὰ ἀναγνωρισθοῦν δικαιοῦχοι κατὰ τὴ νόμιμη διαδικασία.

Ἡ ἀνακοίνωση αὐτὴ νὰ δημοσιευθεῖ στὴν 'Εφημερίδα τῆς Κυβερνήσεως.

Μεσολόγγι, 10 Νοεμβρίου 1978

Ὁ Νομάρχης
ΑΘΑΝΑΣΙΟΣ ΚΑΡΑΓΚΟΥΝΙΔΗΣ

(9)

Περὶ εἰδοποιήσεως τῆς γενομένης καταθέσεως ἀποζημιώσεως παρὰ τῆς Α.Ε.Μ.Μ.Ε.Λ. ΛΑΡΚΟ Α.Ε. δι' ἀναγκαστικὴν ἀπαλλοτρίωσιν ἐκτάσεως εἰς τὸν Νομὸν Εὐβοίας.

Ἡ ἐν 'Αθήναις ('Αμαλίας 20) ἑδρεύουσα 'Ανώνυμος 'Ελληνικὴ Μεταλλευτικὴ καὶ Μεταλλουργικὴ 'Εταιρεία Λαρύμνης «ΛΑΡΚΟ Α.Ε.», νομίμως ἐκπροσωπουμένη γνωστοποιεῖ, πρὸς ἅπαντας τοὺς ἐνδιαφερομένους καὶ δὴ τοὺς κεκτημένους ἢ ἀξιοῦντας δικαιώματα κυριότητος ἢ ἄλλα ἐμπράγματα τοιαῦτα ἐπὶ τῆς κατωτέρω ἀναφερομένης ἐκτάσεως, ὅτι πρὸς συντέλεσιν τῆς δυνάμει τῆς ὑπ' ἀριθ. 23240/2996/916/22.4.1978 ἀποφάσεως τοῦ 'Υφυπουργοῦ Βιομηχανίας καὶ 'Ενεργείας (ΦΕΚ Δ' ἀριθ. φύλ. 218/10.5.78) κηρυχθείσης ἀναγκαστικῆς ἀπαλλοτριώσεως ἐκτάσεων καὶ δένδρων κειμένης ἐντὸς τῆς κτηματικῆς περιοχῆς τοῦ Δήμου Ψαχνῶν καὶ τῶν Κοινοτήτων Σταυροῦ καὶ Καστέλλας τοῦ Νομοῦ Εὐβοίας, κατέθεσεν αὐτὴ εἰς τὸ Ταμεῖον Παρακαταθηκῶν καὶ Δανείων Χαλκίδος, Γραφεῖον Παρ/κῶν τὴν σχετικὴν ἀποζημίωσιν ὡς αὕτη καθωρίσθη διὰ τῆς ὑπ' ἀριθ. 438/1978 ἀποφάσεως Μονομελοῦς Πρωτοδικείου Χαλκίδος ἐκδοθέντος τοῦ ὑπ' ἀριθ. 9838/13.11.1978 γραμματίου συστάσεως παρακαταθήκης, ἔχοντος ἐπὶ λέξει οὕτω:

«ΤΑΜΕΙΟΝ ΠΑΡΑΚΑΤΑΘΗΚΩΝ ΚΑΙ ΔΑΝΕΙΩΝ

Γραφεῖον Παρ/κῶν Χαλκίδος

Γραμμάτιον Συστάσεως Παρακαταθήκης

Ποσοῦ δραχμῶν: 2.628.235 'Αριθ. 9838

Ἡ «ΛΑΡΚΟ Α.Ε.» ΑΝΩΝΥΜΟΣ ΕΛΛΗΝΙΚΗ ΜΕΤΑΛΛΕΥΤΙΚΗ ΚΑΙ ΜΕΤΑΛΛΟΥΡΓΙΚΗ ΕΤΑΙΡΕΙΑ ΛΑΡΥΜΝΗΣ, Λεωφόρος 'Αμαλίας 20, 'Αθῆναι, κατέθηκεν εἰς τὸ Ταμεῖον Παρακαταθηκῶν καὶ Δανείων δραχμὰς δύο ἑκατομμύρια ἑξακόσιες εἴκοσι ὀκτὼ χιλιάδας διακοσίας τριάντα πέντε, ἐπὶ τῇ κατωτέρῳ αἰτίᾳ: 'Αποζημίωσις καθορισθεῖσα προσωρινῶς ὑπὸ τῆς ὑπ' ἀριθ. 438/1978 ἀποφάσεως τοῦ Μον. Πρωτ. Χαλκίδος δυνάμει τῆς ὑπ' ἀριθ. 23240/2996/916/22.4.78 ἀποφάσεως τοῦ 'Υφυπουργοῦ Βιομηχανίας καὶ 'Ενεργείας (ΦΕΚ τ. Δ' ἀριθ. φύλ. 218/10.5.78), ἀπαλλοτριωθέντων ἀκινήτων καὶ δένδρων κειμένων ἐντὸς τῆς κτηματικῆς περιοχῆς Δήμου Ψαχνῶν καὶ τῶν Κοινοτήτων Σταυροῦ καὶ Καστέλλας Ν. Εὐβοίας. Ἡ ἀποζημίωσις αὕτη ἀφορᾷ ἐκ τῶν ἐν τῇ ὡς ἄνω ἀποφάσει ἀκινήτων τὰ ὑπ' ἀριθ. 3, 4, 7, 18, 20, 21, 26, 34, 35, 64, 67, 78, 79β, 81, 83, 84, 88, 100, 112β, 119γ, 122, 125, 126γ, 127, 128, 129, 143, 147, 153, 179, 193, 218, 218γ, 227, 235, 236 καὶ 238 μετὰ τῶν ἐν αὐτοῖς δένδρων καὶ λοιπῶν συστατικῶν, ὡς εἰδικώτερον καθ' ἕκαστον τεμάχιον προσδιορίζεται εἰς τὸν συνοδεύοντα τὴν παροῦσαν κατάθεσιν πίνακα, καὶ βάσει τούτων τὸ συνολικὸν ποσὸν τῆς ἀποζημιώσεως ἑκάστου τεμαχίου. 'Αποδοτέαν εἰς τοὺς κατὰ νόμον ἀναγνωρισθησομένους ἀληθεῖς δικαιούχους τῶν κατ' ἰδίαν ἀκινήτων (τεμαχίων) τῆς ἐκτάσεως ταύτης τῶν ἀναφερομένων (τεμαχίων) εἰς τὴν ὡς ἄνω 438/1978 ἀπόφασιν τοῦ Μονομελοῦς Πρωτοδικείου Χαλκίδος.

'Εν Χαλκίδι τῇ 13 Νοεμβρίου 1978

Ὁ Διαχειριστὴς τοῦ Γραφείου Παρ/κῶν
ΦΡΑΓ. ΑΝΥΦΑΝΤΗΣ

Ὁ Προϊστάμενος τοῦ Γραφείου Παρ/κῶν
ΒΑΣΙΛΕΙΟΣ Ν. ΠΑΠΑΔΟΠΟΥΛΟΣ
Μὲ βαθμὸ 3ο ΑΤ 2».

Καλοῦνται ὅθεν οἱ κατὰ Νόμον ἀναγνωρισθέντες ἢ ἀναγνωρισθησόμενοι ἀληθεῖς δικαιοῦχοι ὅπως προσέλθουν καὶ εἰσπράξουν κατὰ τὴν νόμιμον διαδικασίαν τὸ ὅπερ δικαιοῦνται χρηματικὸν ποσόν.

'Εν 'Αθήναις τῇ 15 Νοεμβρίου 1978

Ἡ Πληρεξούσιος Δικηγόρος
Γ. Α. ΜΩΡΑΪΤΟΥ

('Αριθ. τριπλ. 51729/78 τοῦ Α' Δημ. Ταμ. 'Αθηνῶν)

ΑΠΟ ΤΟ ΕΘΝΙΚΟ ΤΥΠΟΓΡΑΦΕΙΟ